



## דופלקס 5 חד' קומות 9-10

כיווני אוויר: צפון-מערב-דרום  
שטח הדירה: 138 מ"ר  
מרפסות: 40 מ"ר

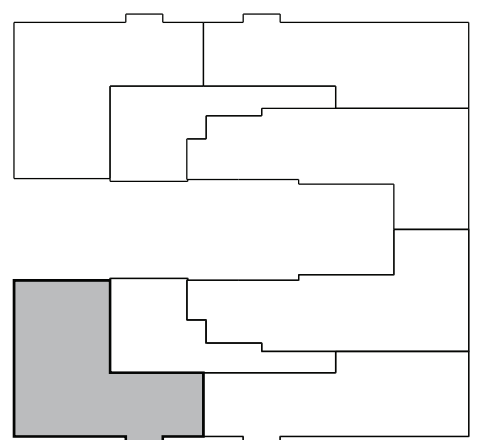

הערה: בכפוף לדגום/דגמים שנבחרו על ידי האדריכל ולמלאי קיים/מצב קיים. החברה רשאית לשנות ו/או להחליף את המפרט ללא הודעה מוקדמת. בכל מקרה של סתירה בין האמור לעיל ובין המפרט הטכני, את החברה יחייב המפרט הטכני ותכנית המכר החתומים המפורטים לחוזה בלבד. ט.ל.ח. תכנית אינה מחייבת והיא להמחשה בלבד, התכנית המחייבת הינה התכנית שתצורף להסכם.

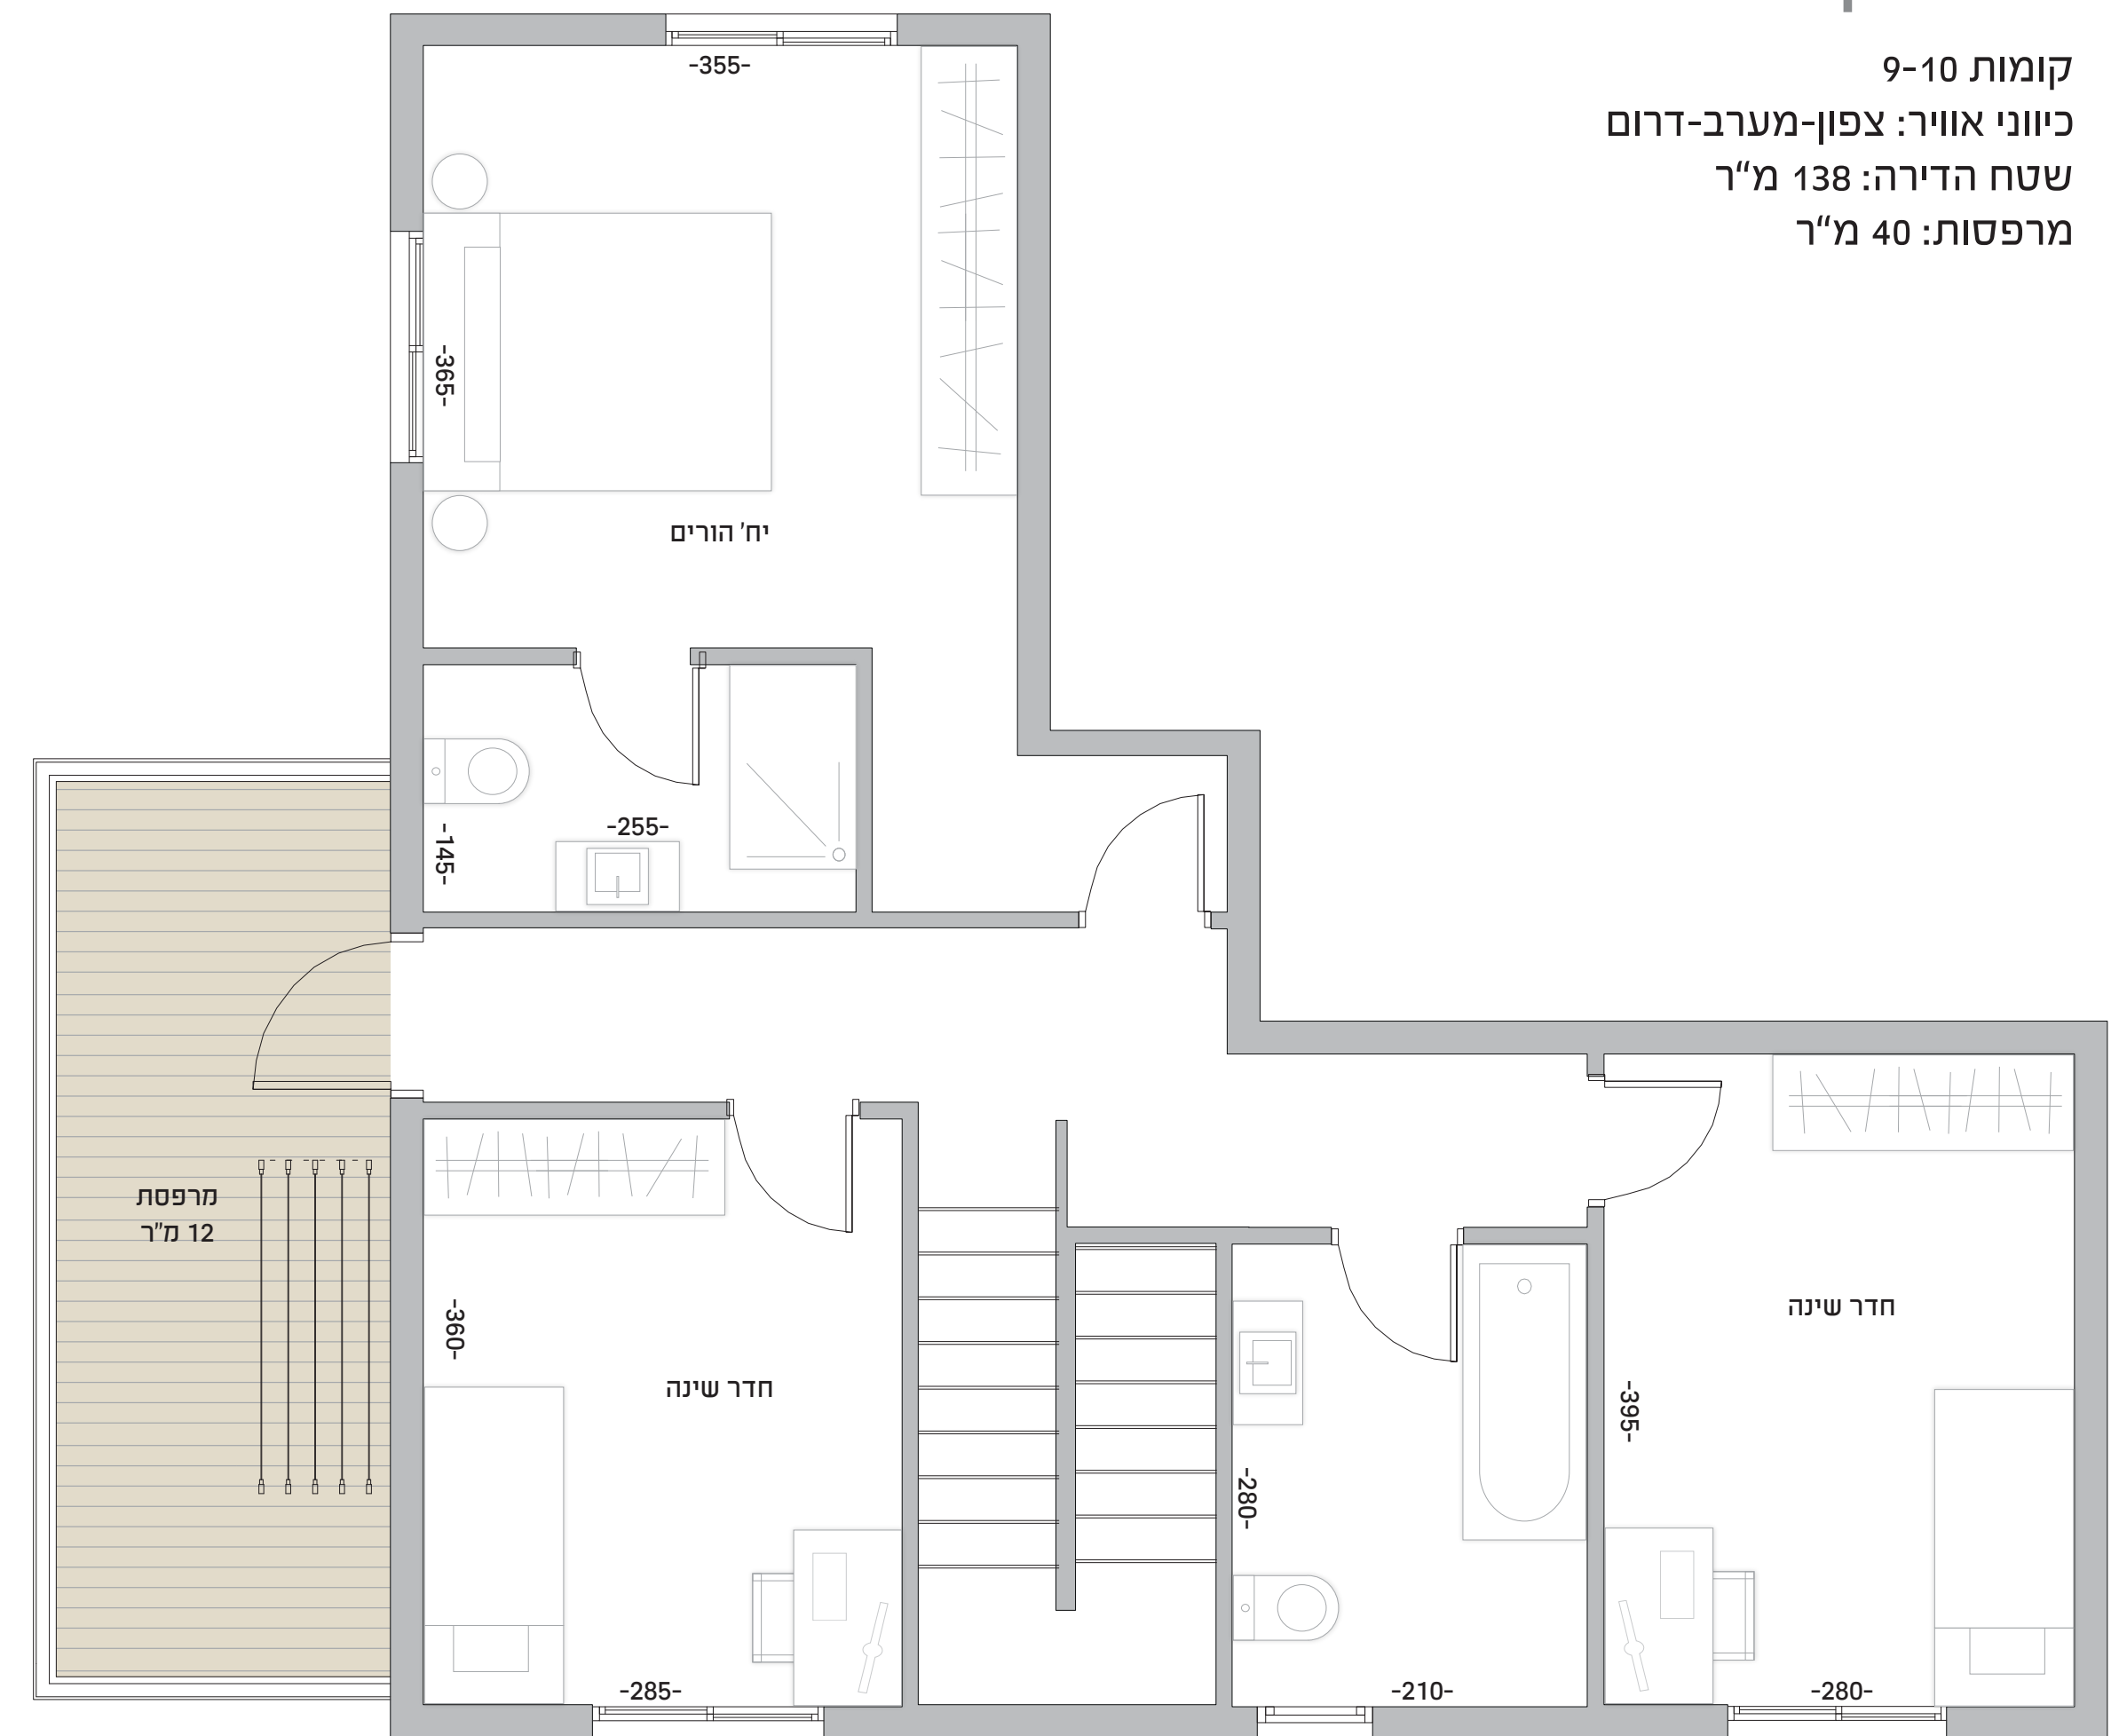