

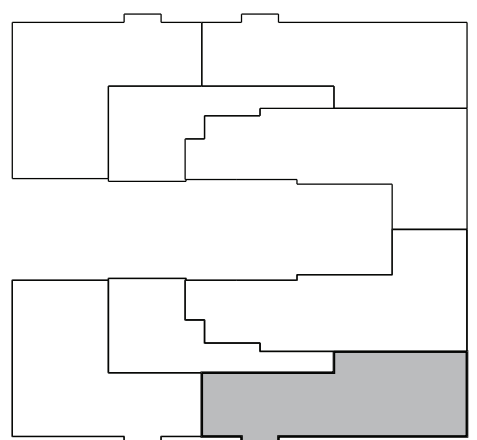


דופלקס 5 חד'

קומות 9-10
 כיווני אוויר: דרום-מזרח
 שטח הדירה: 139 מ"ר
 מרפסות: 41 מ"ר

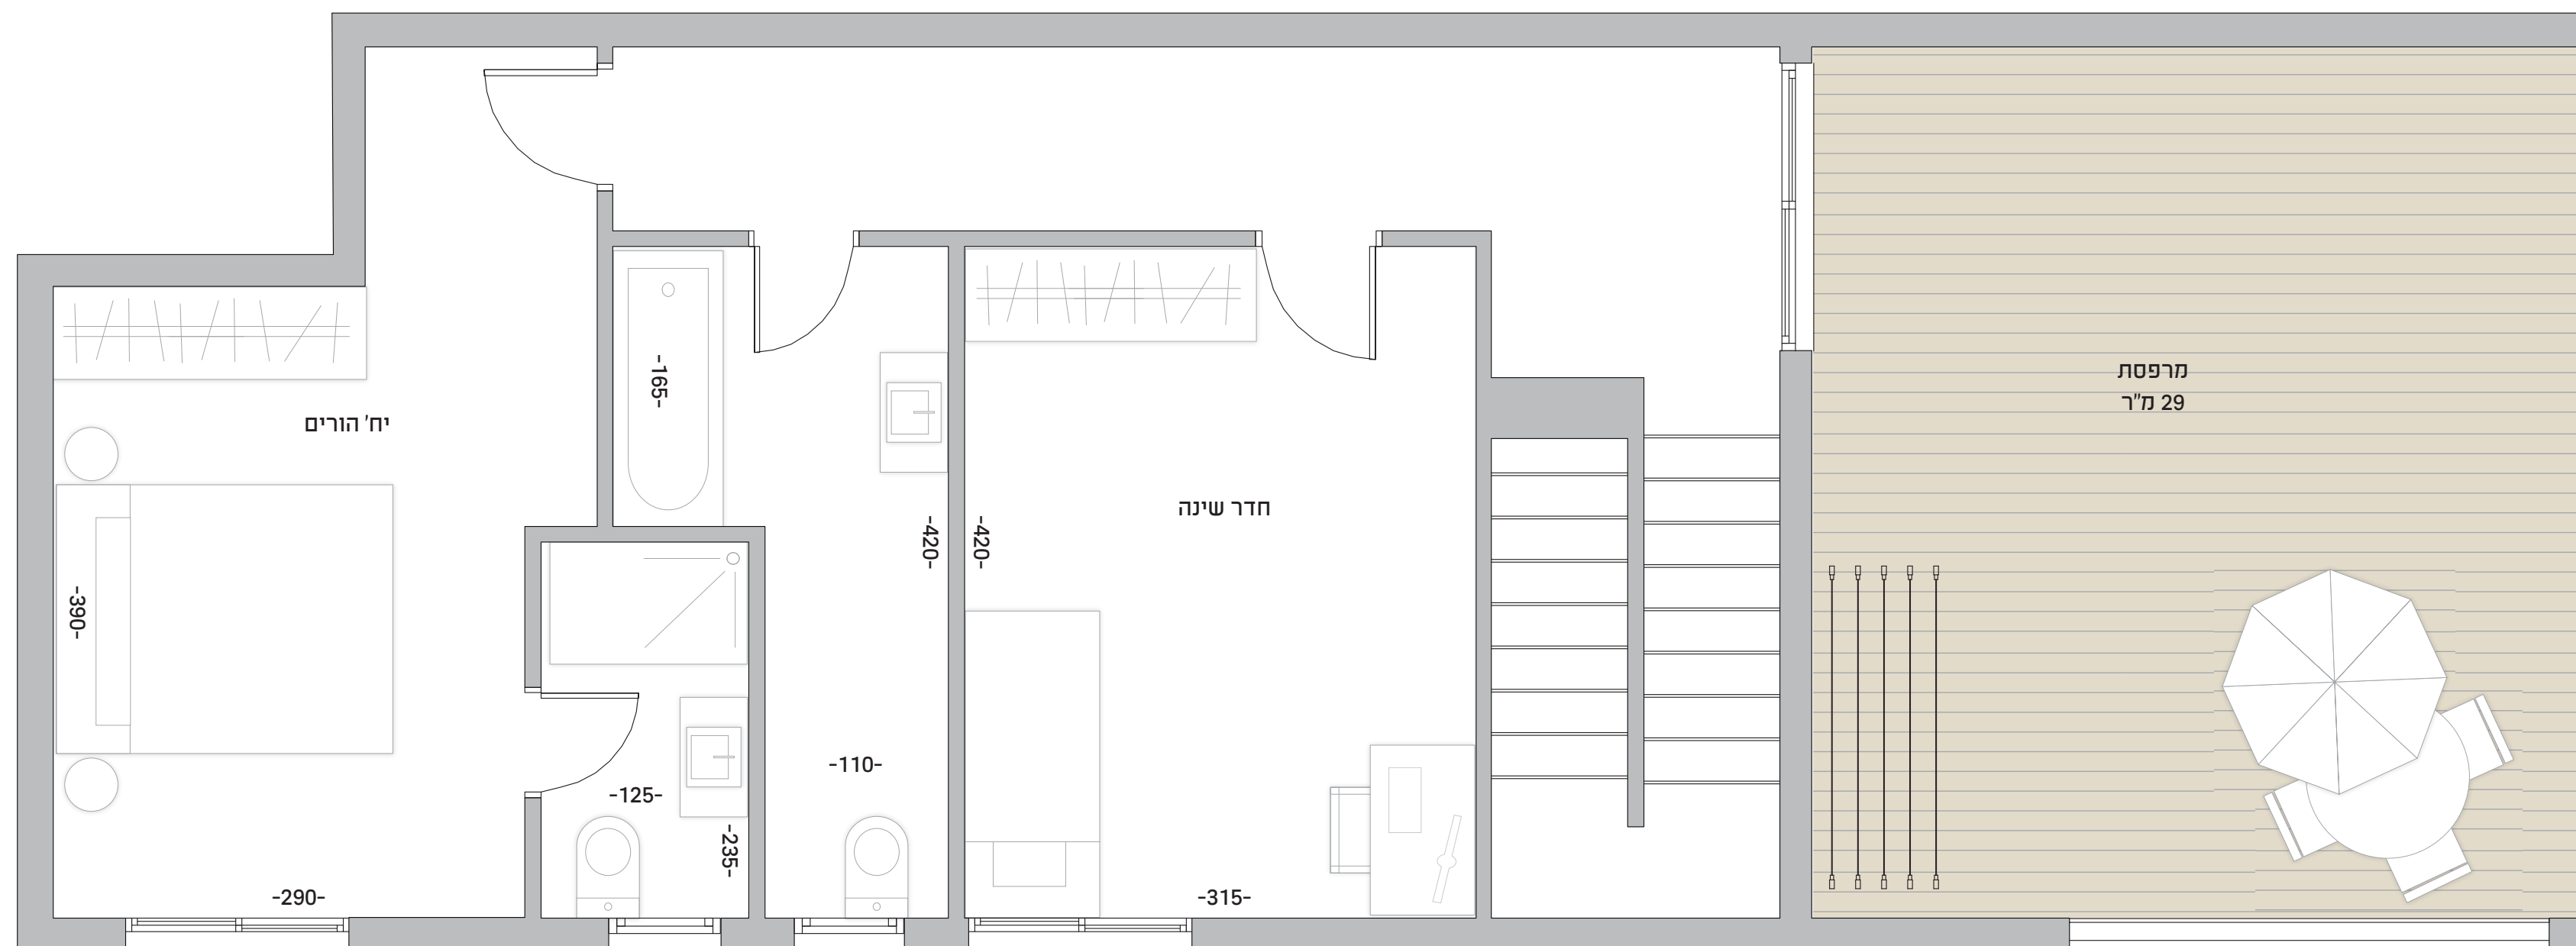

הערה: בכפוף לדגום/דגמים שנבחרו על ידי האדריכל ולמלאי קיים/מצב קיים. החברה רשאית לשנות ו/או להחליף את המפרט ללא הודעה מוקדמת. בכל מקרה של סתירה בין האמור לעיל בין המפרט הטכני, את החברה ויזיב המפרט הטכני ותכנית המכר החתומים המפורטים לחוזה בלבד. ט.ל.ח. תכנית אינה מחייבת והיא להמחשה בלבד, תכנית המחייבת הינה התכנית שתצורף להסכם.

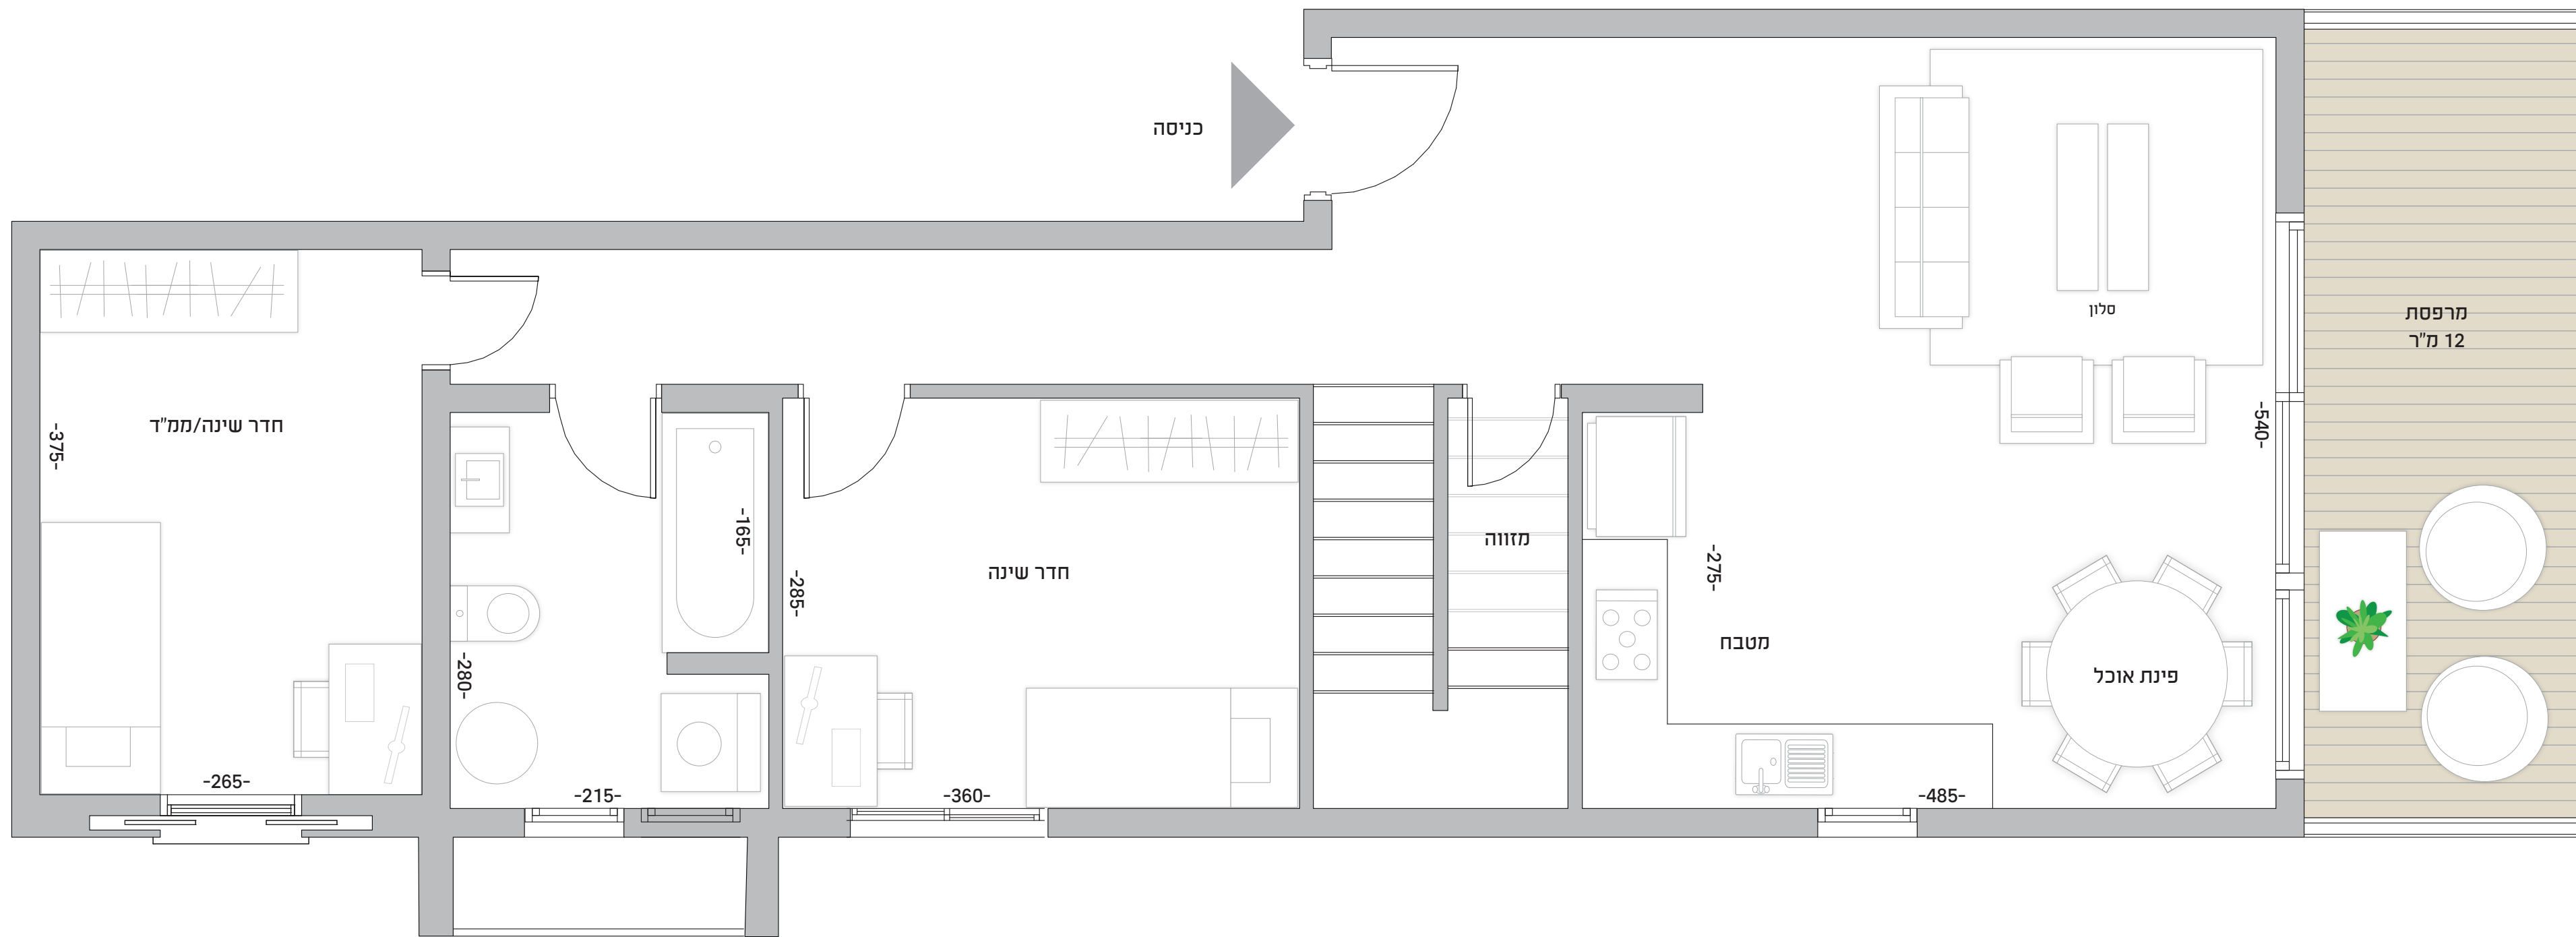