



דופלקס 5 חד'

קומות 9-10
 כיווני אוויר: דרום-מזרח
 שטח הדירה: 136 מ"ר
 מרפסות: 63 מ"ר

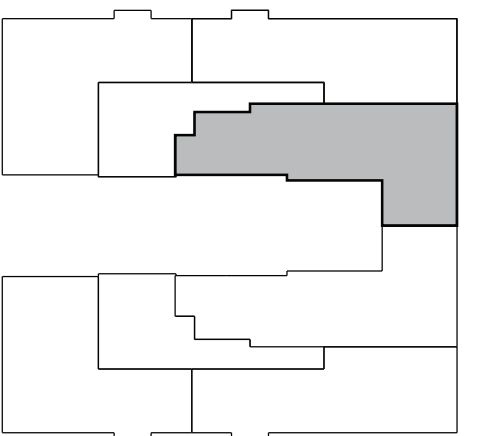

הערה: בכפוף לדגום/דגמים שנבחרו על ידי האדריכל ולמלאי קיים/מצב קיים. החברה רשאית לשנות ו/או להחליף את המפרט ללא הודעה מוקדמת. בכל מקרה של סתירה בין האמור לעיל ובין המפרט הטכני, את החברה יחייב המפרט הטכני ותכנית המכר החתומים המפורטים לחוזה בלבד. ט.ל.ח. תכנית אינה מחייבת והיא להמחשה בלבד, תכנית המחייבת היא התכנית שתצורף להסכם.

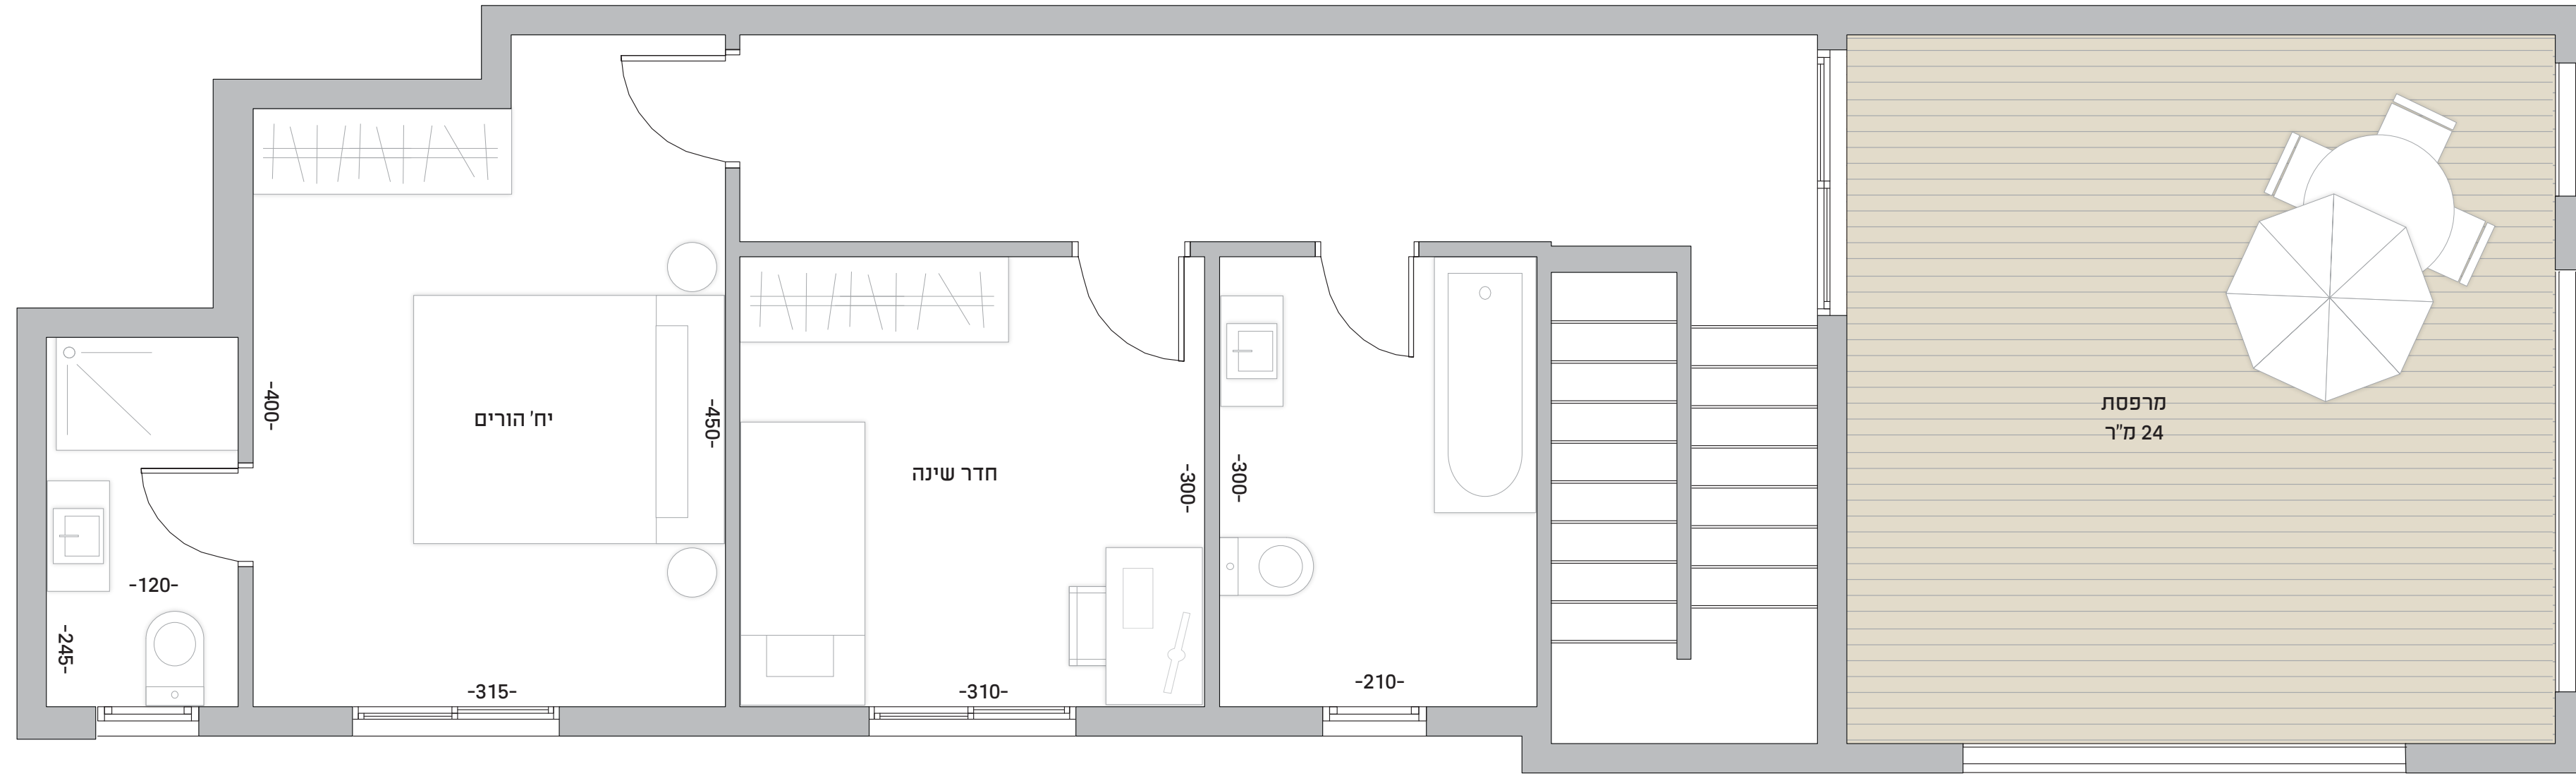