



דופלקס 5 חד'

קומות 9-10
 כיווני אוויר: צפון-מזרח
 שטח הדירה: 136 מ"ר
 מרפסות: 63 מ"ר

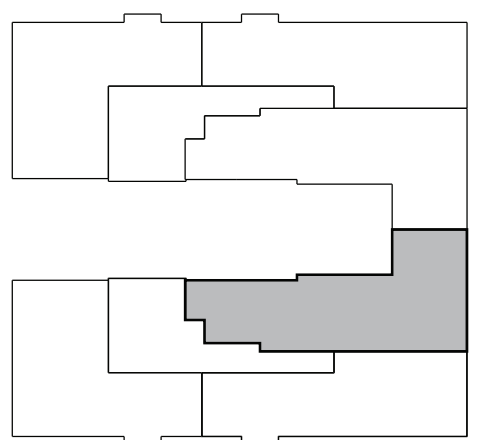

הערה: בכפוף לדגם/דגמים שנבחרו על ידי האדריכל ולמלאי קיים/מצב קיים. החברה רשאית לשנות ו/או להחליף את המפרט ללא הודעה מוקדמת. בכל מקרה של סתירה בין האמור לעיל ובין המפרט הטכני, את החברה יחייב המפרט הטכני ותכנית המכר החתומים המפורטים לחוזה בלבד. ט.ל.ח. התכנית אינה מחייבת והיא להמחשה בלבד, התכנית המחייבת הינה התכנית שתצורף להסכם.

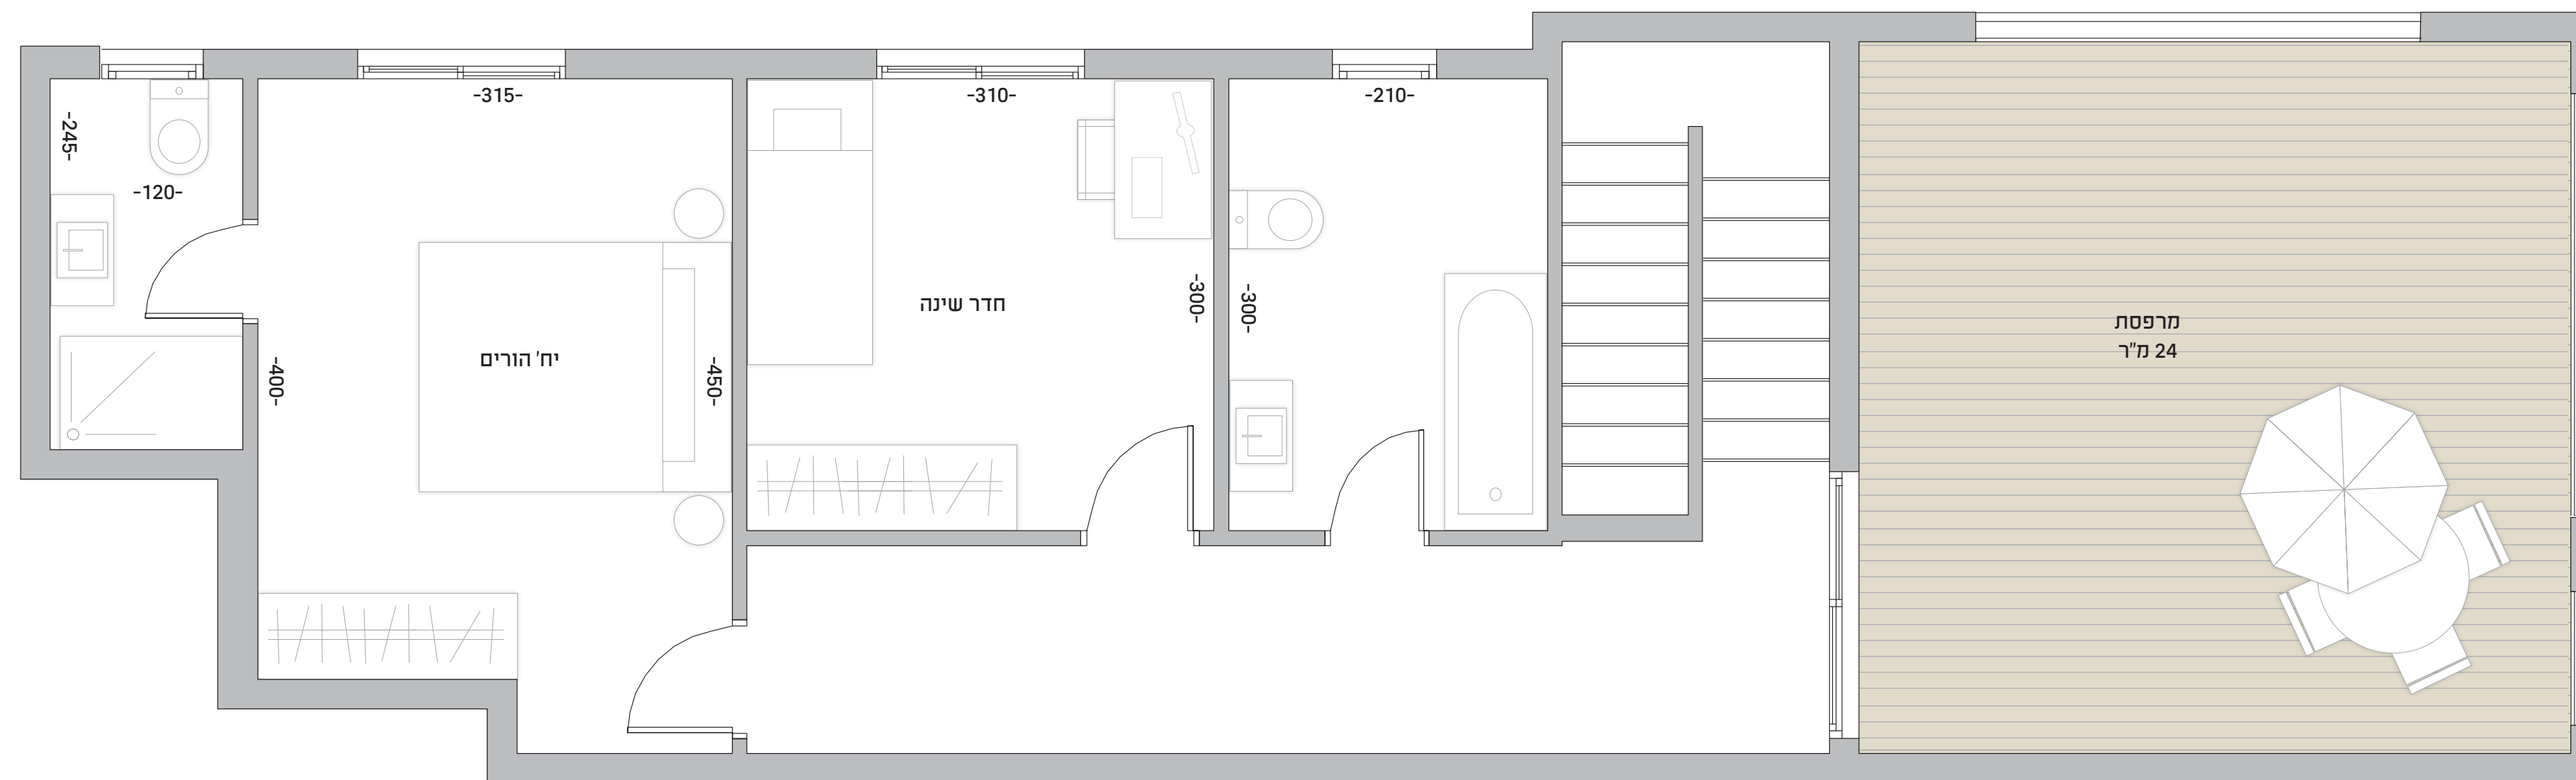