
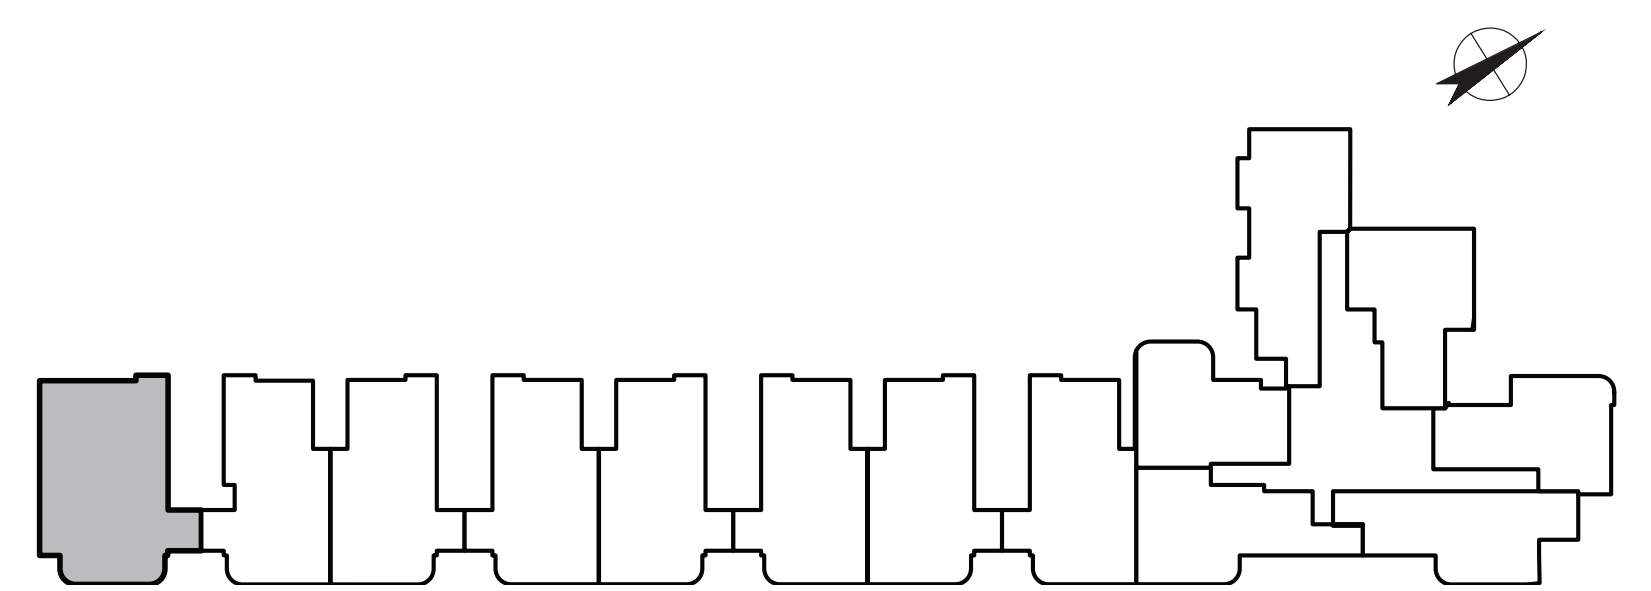
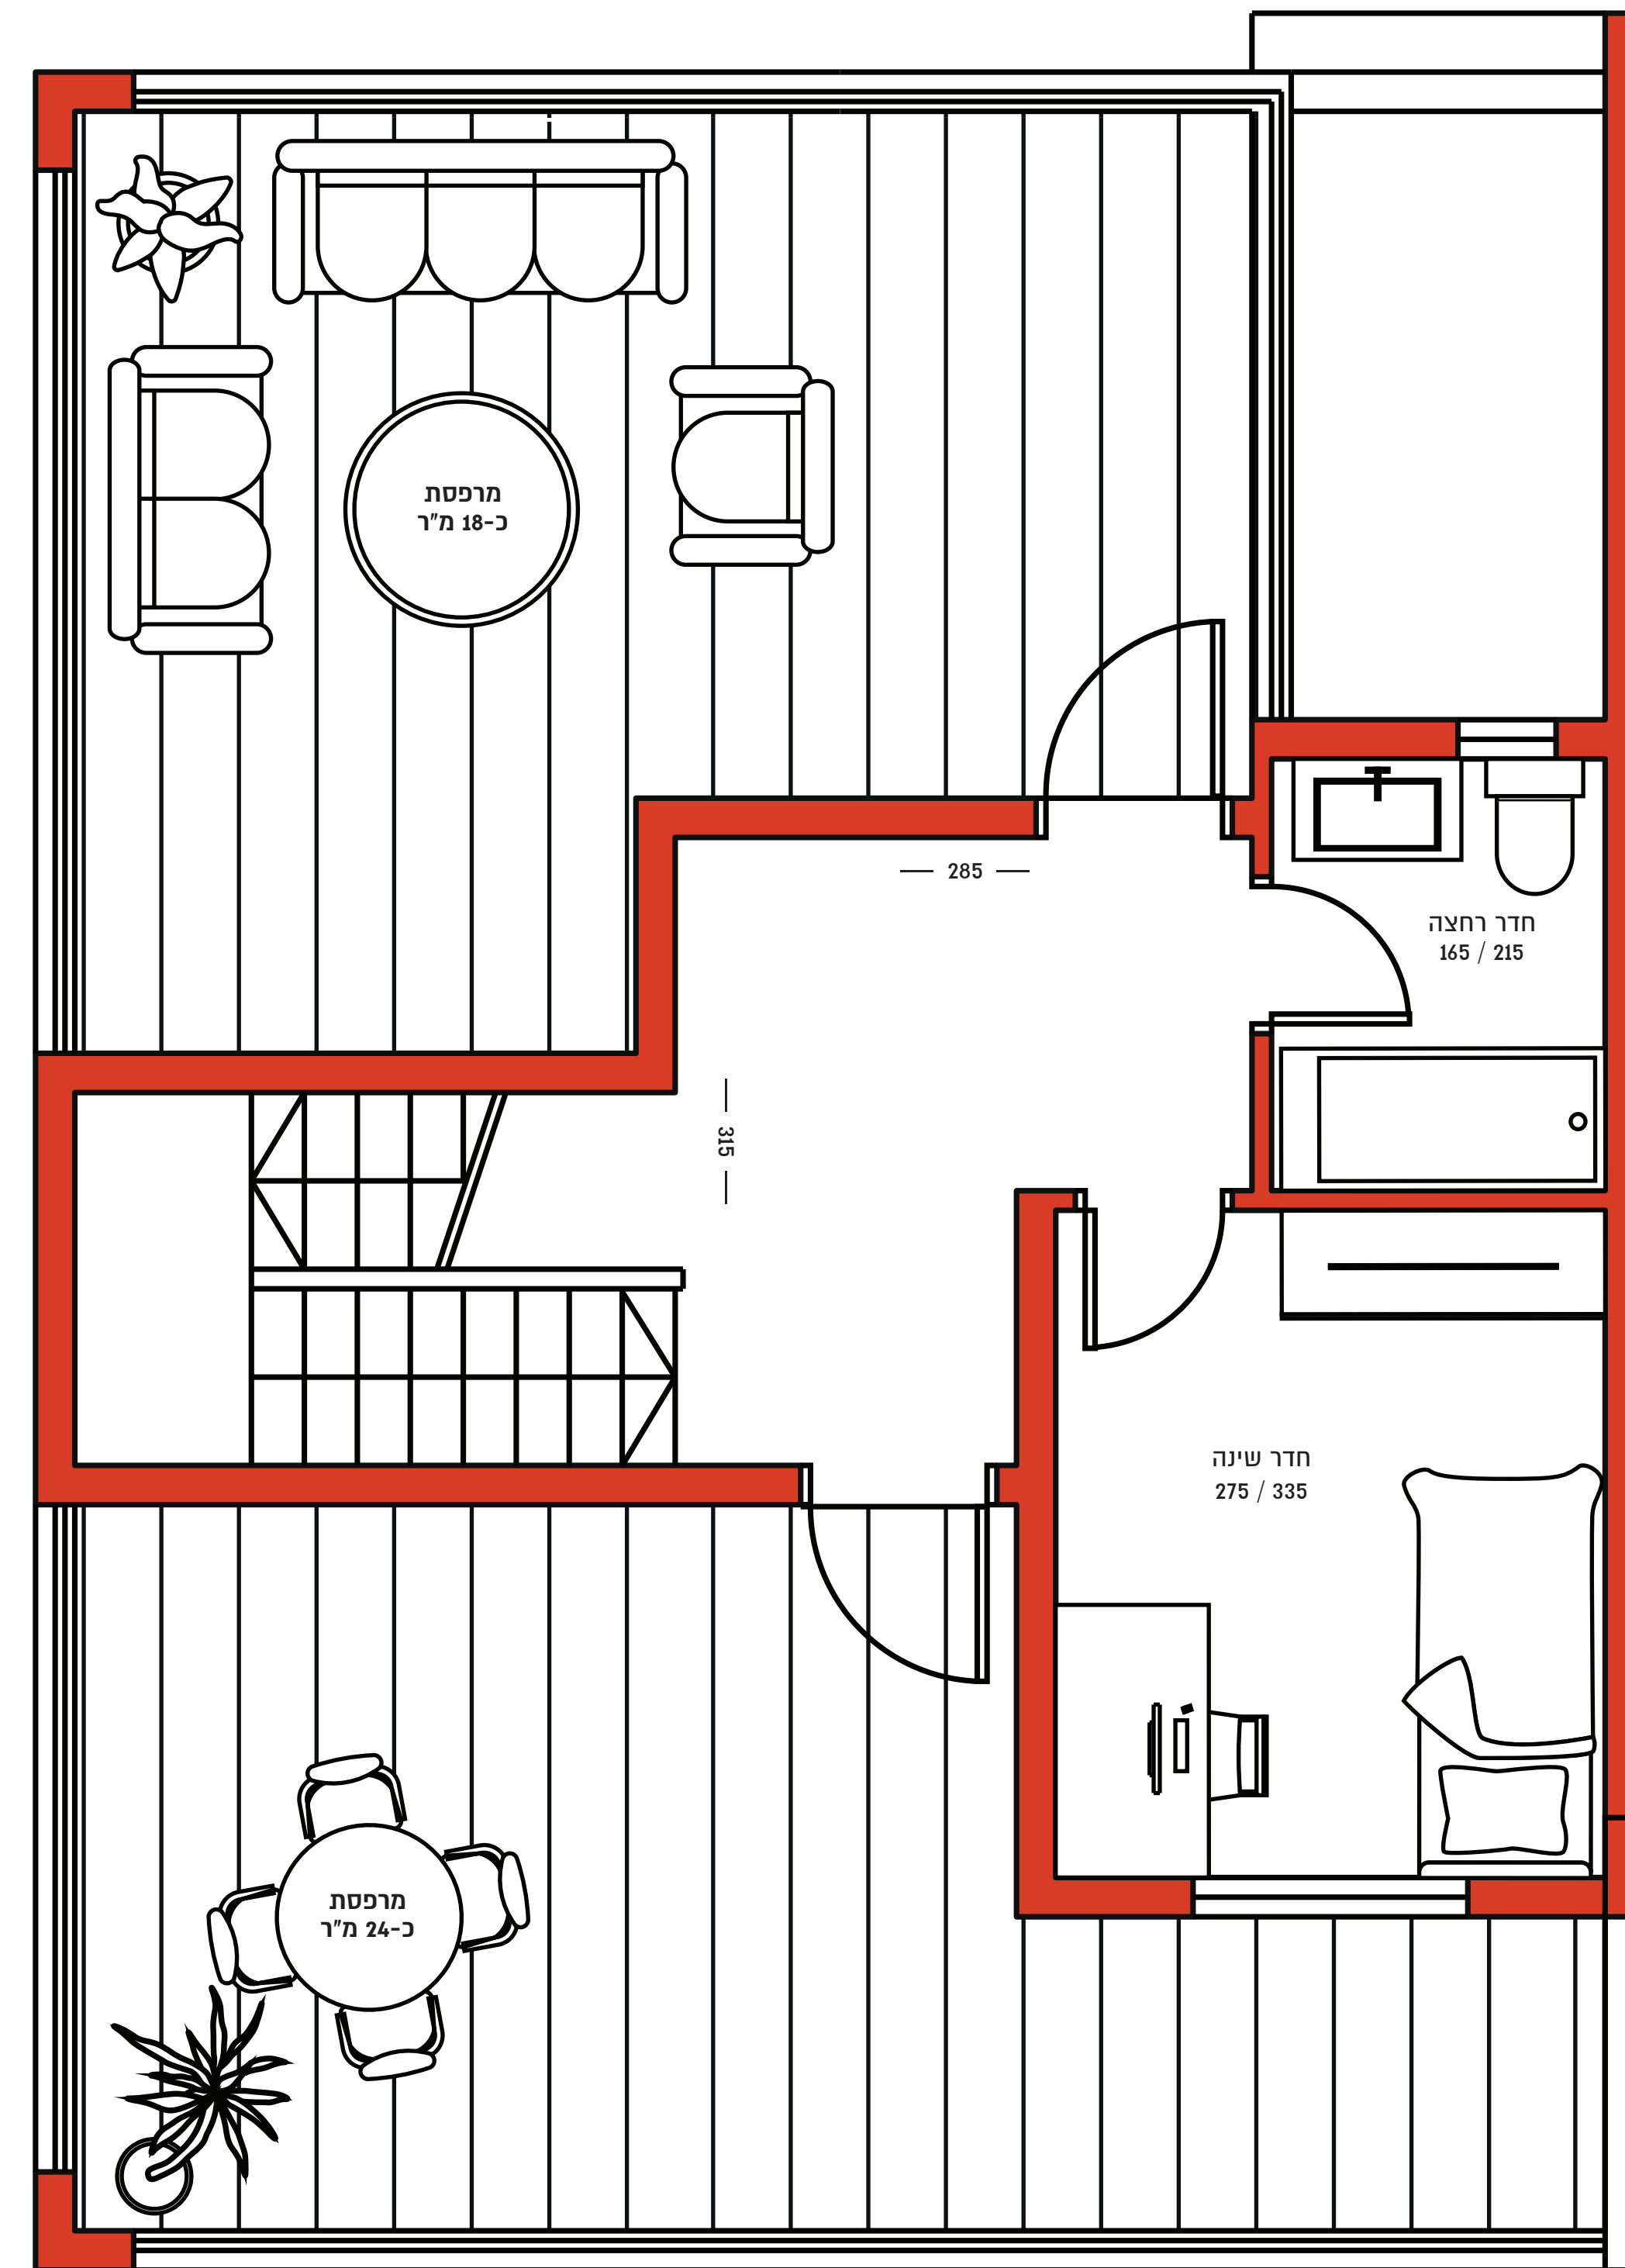


### דופלקס 4 חדרים

קומות 9-10  
 כיווני אוויר: דרום-מזרח-דרום  
 שטח הדירה: 117 מ"ר  
 מרפסות: 54 מ"ר  
 מחסן: 5.5 מ"ר

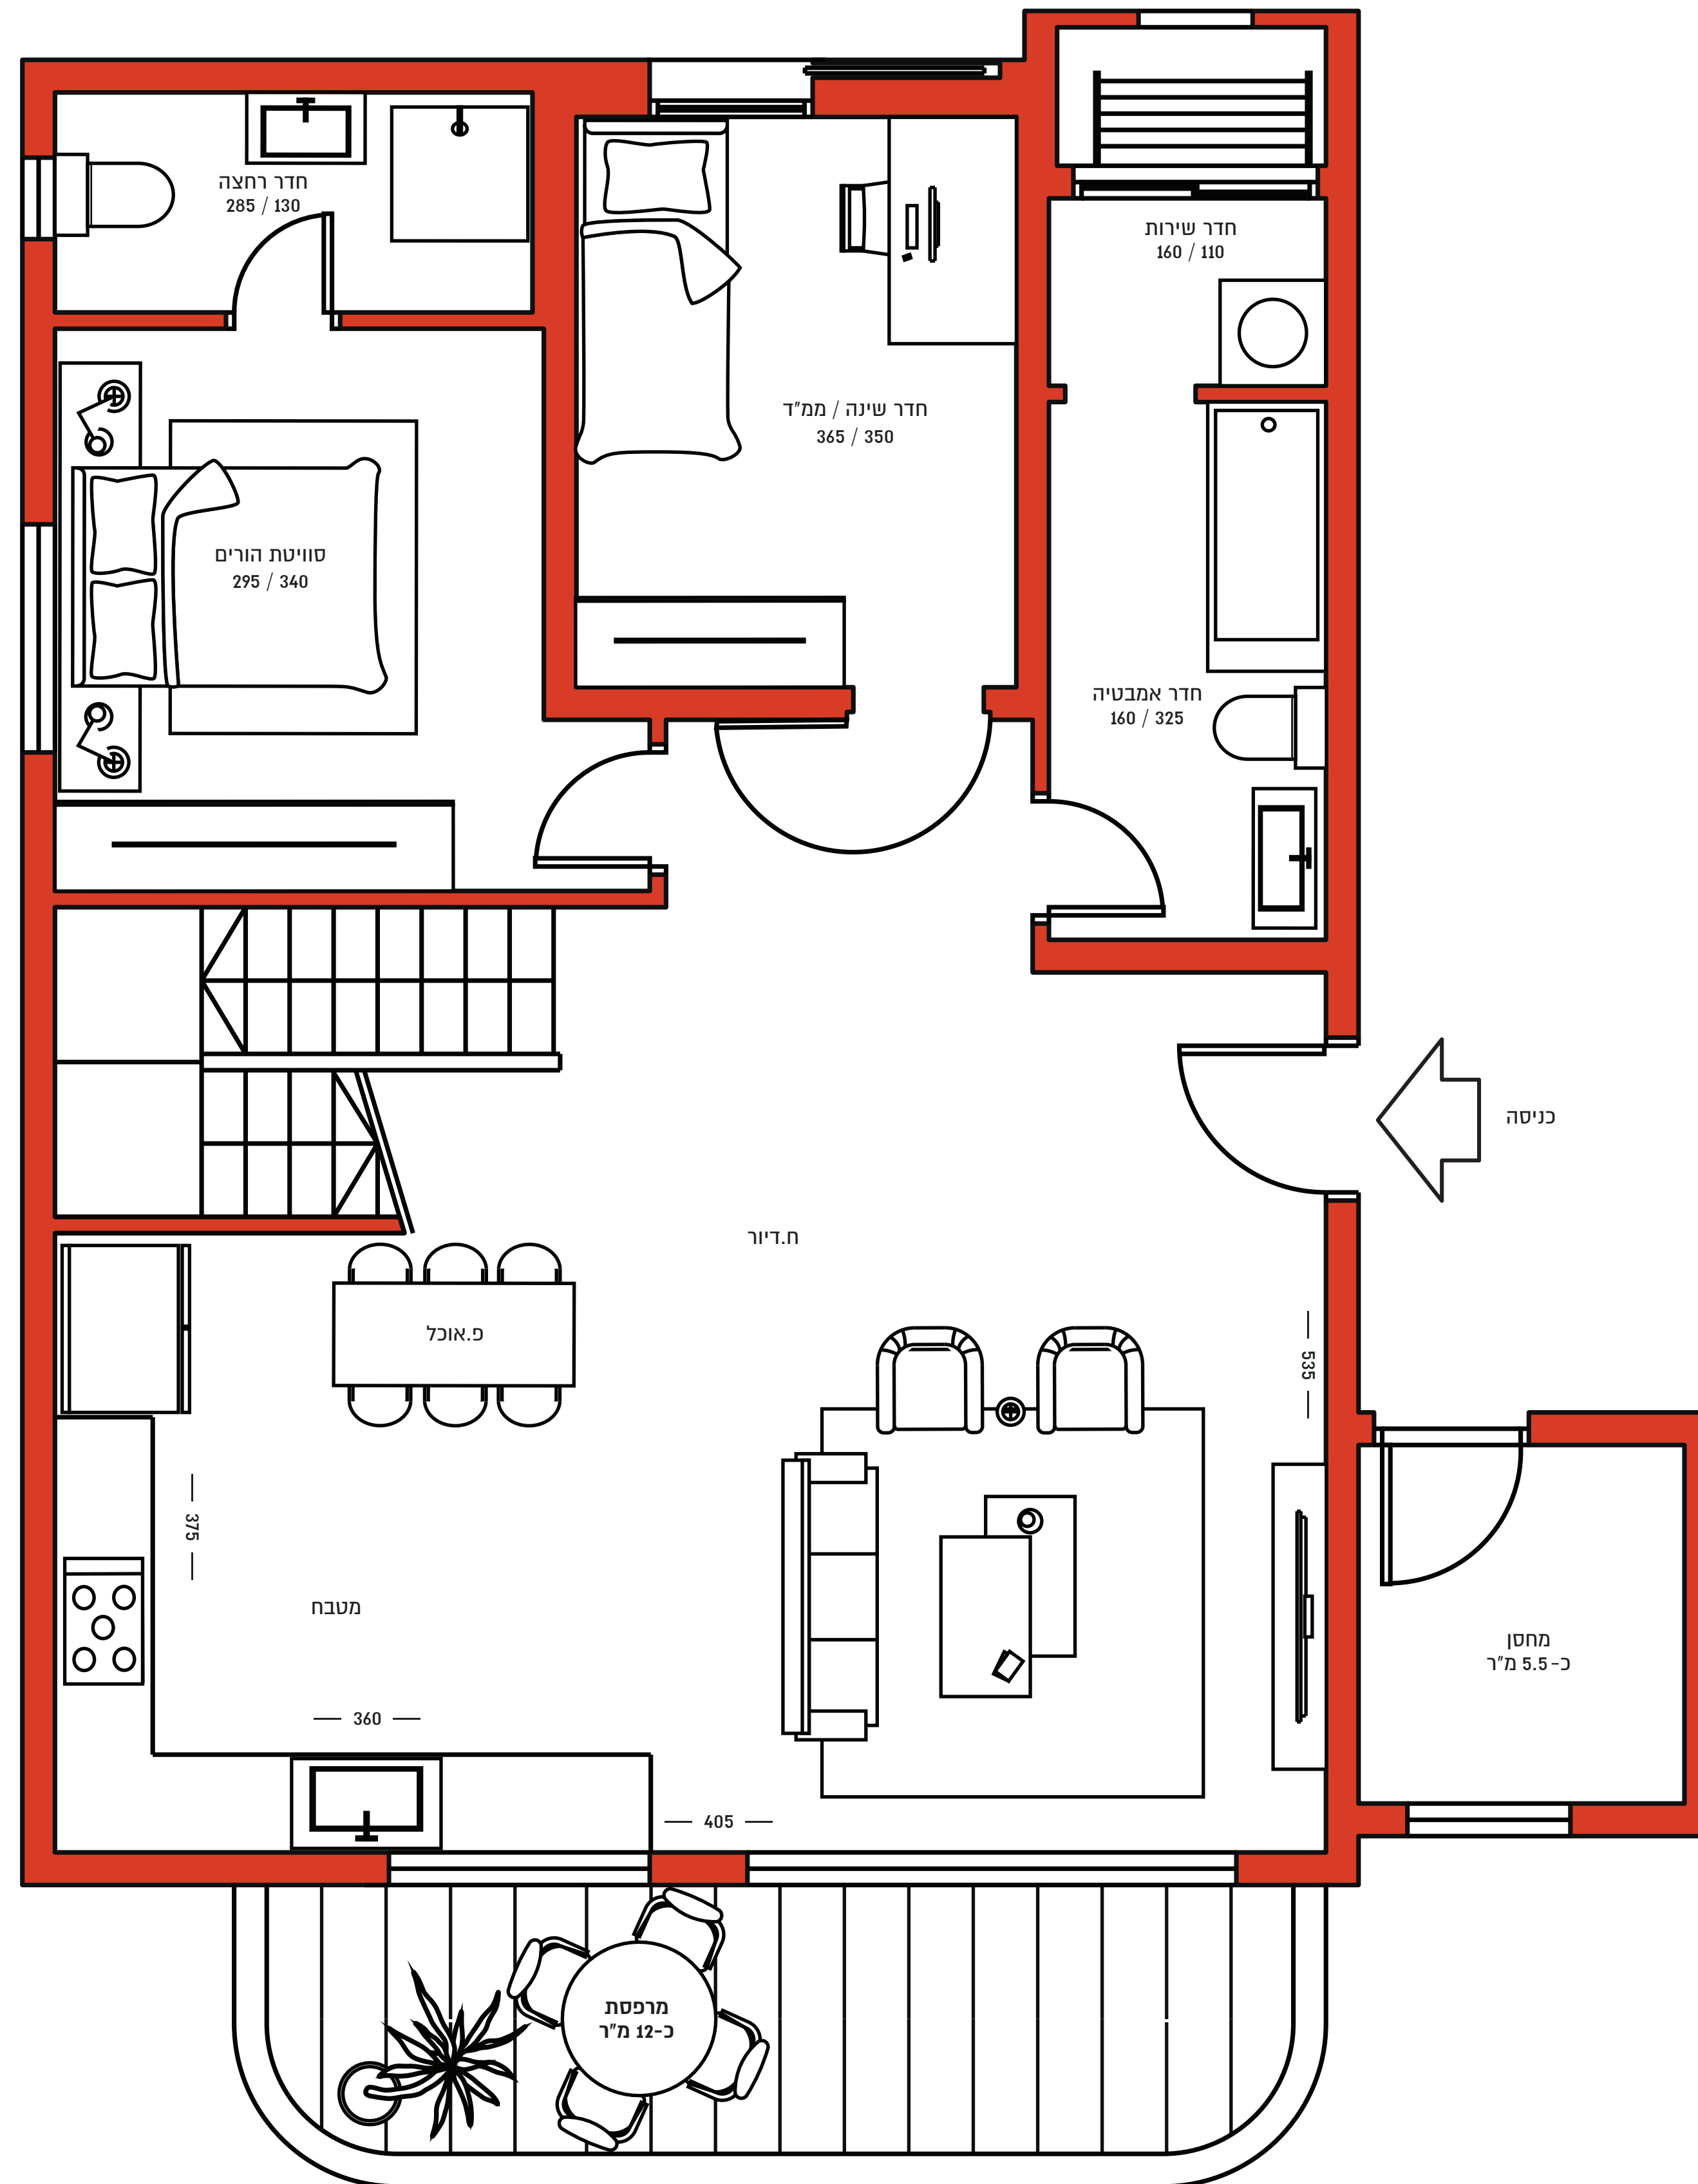

הערה: בכפוף לדגשורמים שנבחרו על ידי האדריכל ומלאי קיימים. התבונה רשאית לשנות ו/או להחליף את המפרט ללא הודעה מוקדמת. בכל מקרה של תמורה בין האמור לעיל ובין המפרט והכפוף, את התבונה היחיד המפרט והכפוף הנכונים יחשבו. המפרט והכפוף יחשבו כמקובל. מ.ג.ה. התכנית אינה מחייבת והיא להמחשה בלבד, התכנית המתייבבת הינה התכנית שתוצרף להסכם.