
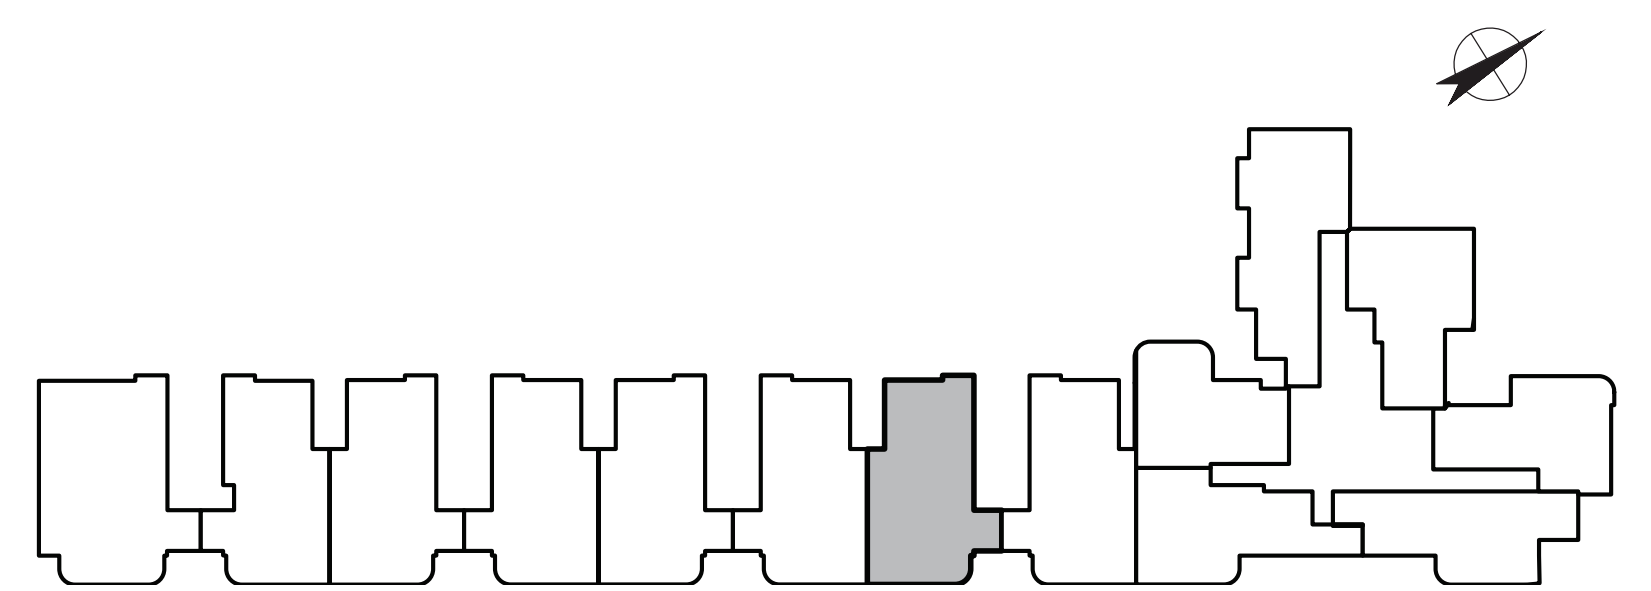
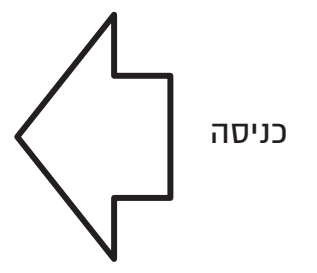
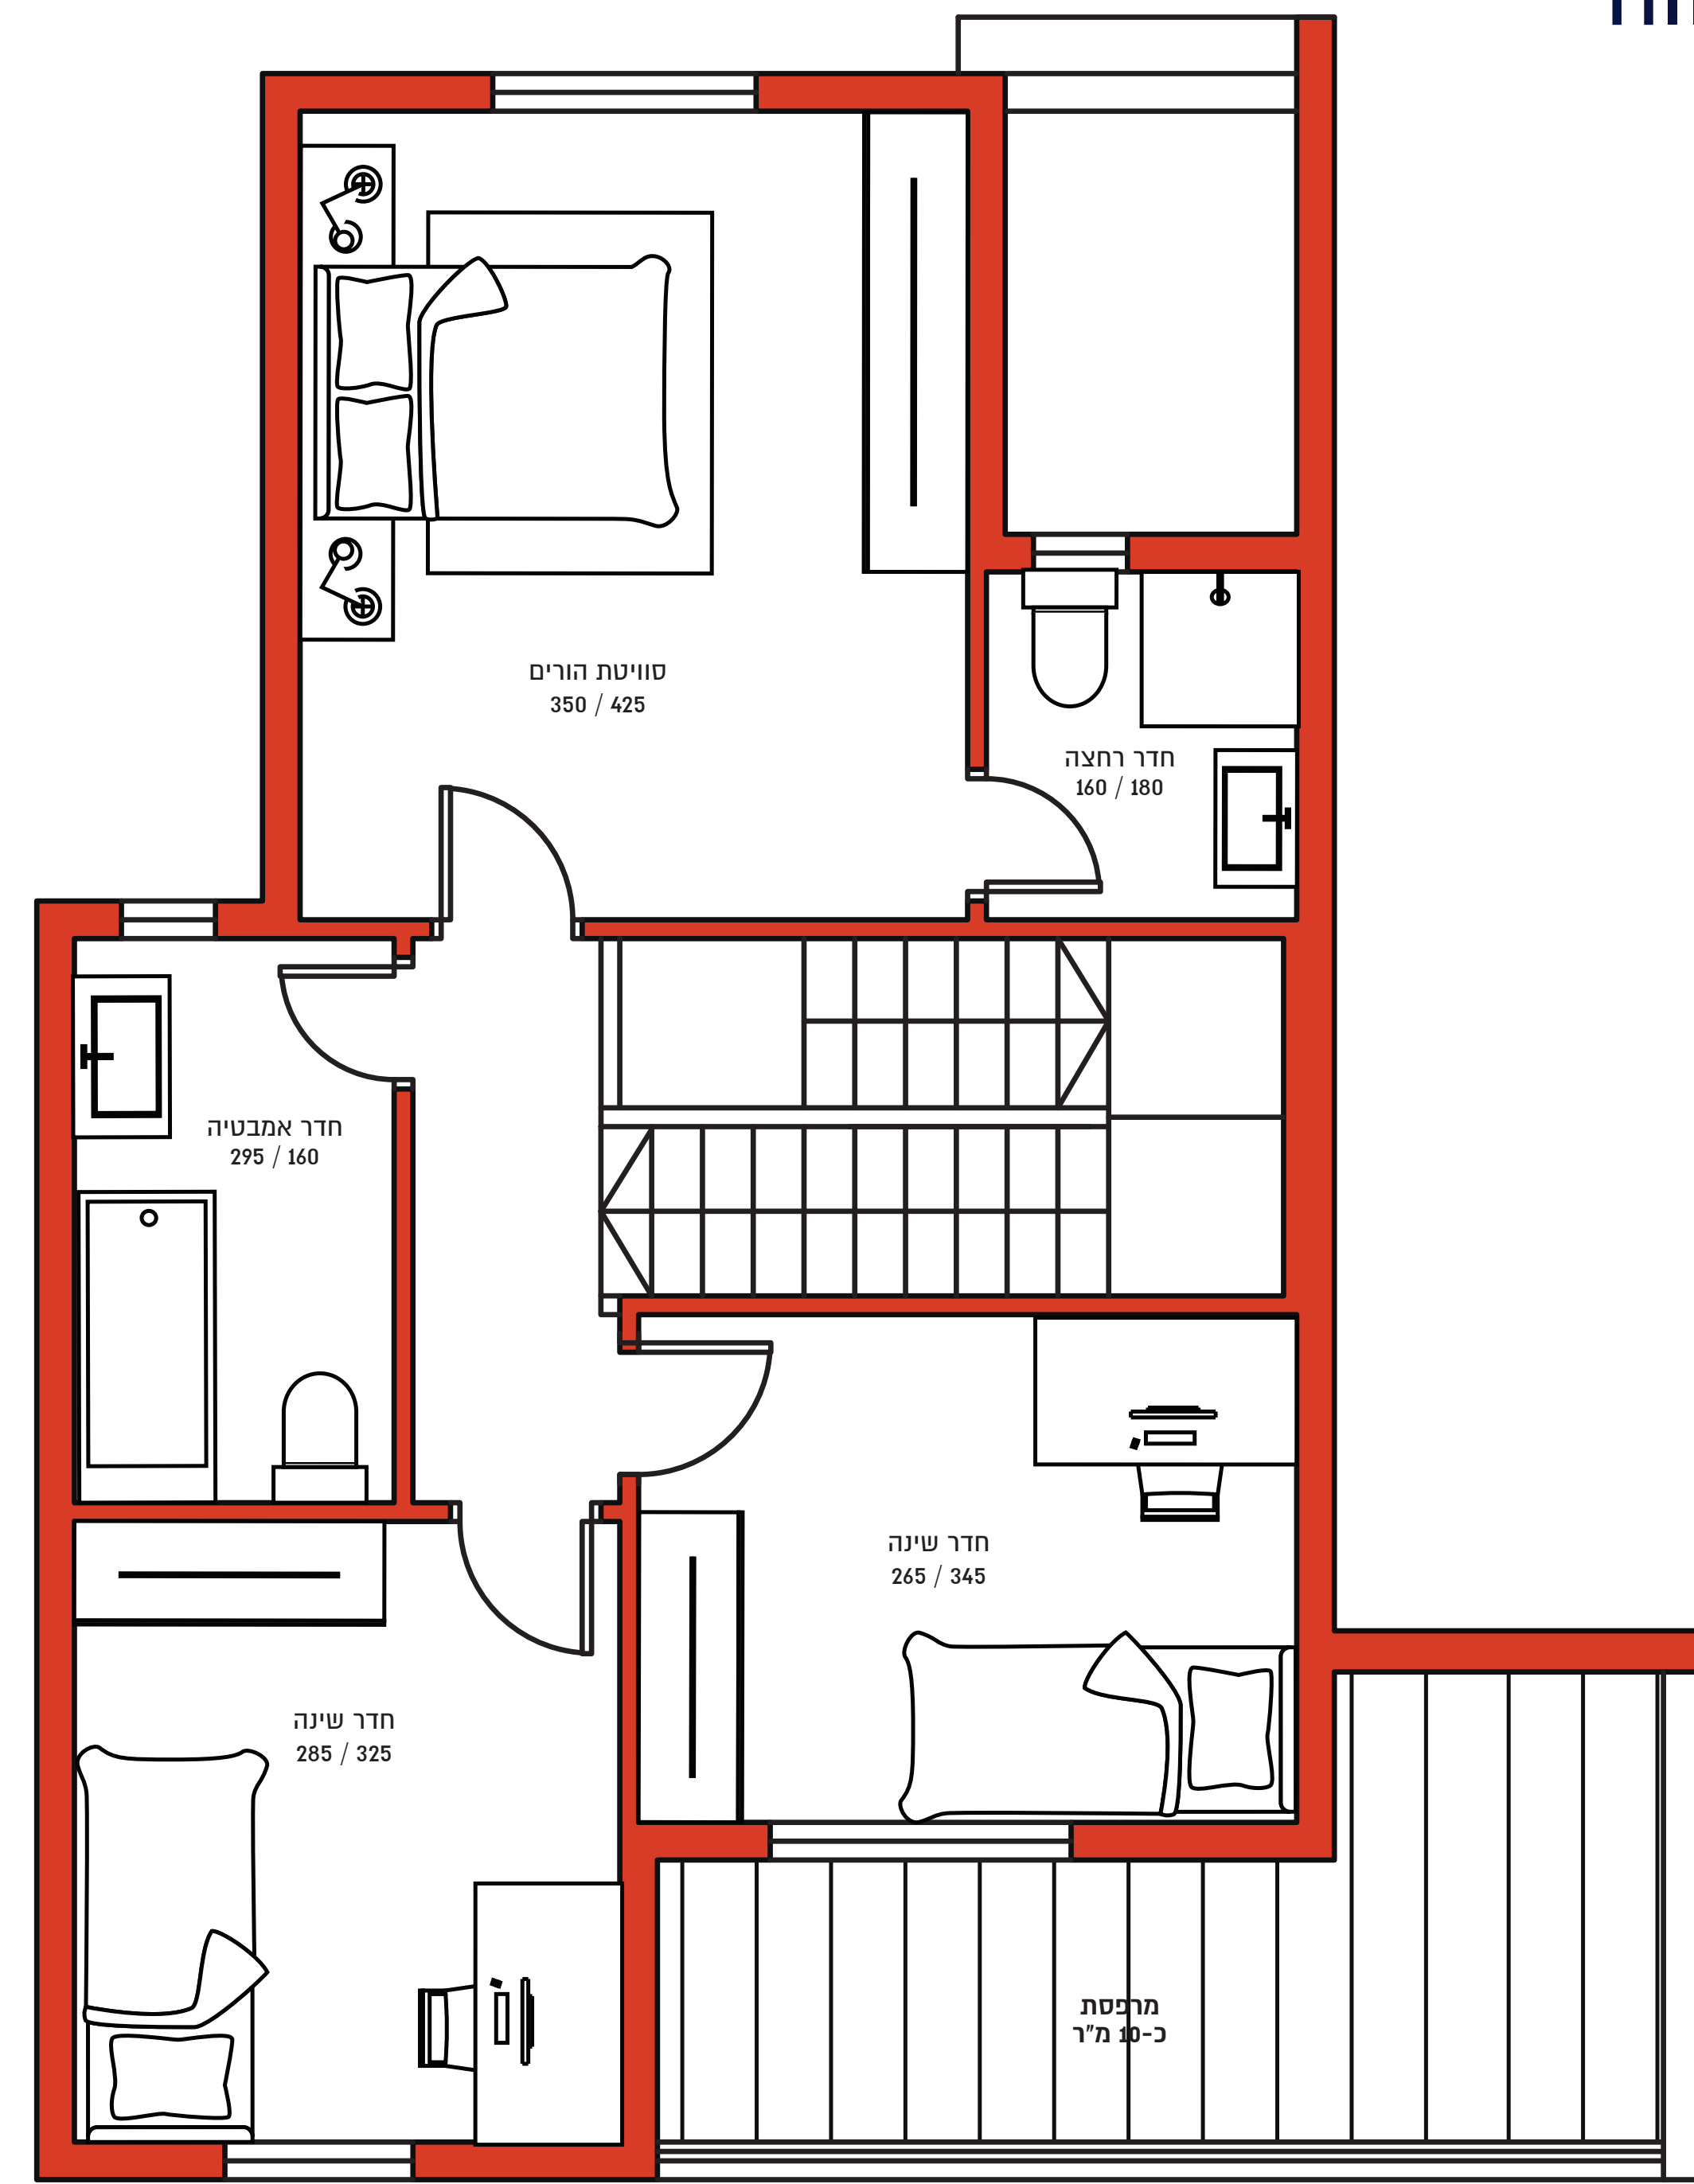


PC4

קרול 5-7, פתח תקווה

דופלקס 5 חדרים

קומות 9-10
כיווני אוויר: מזרח-מערב
שטח הדירה: 122 מ"ר
מרפסות: 22 מ"ר
מחסן: 5.5 מ"ר

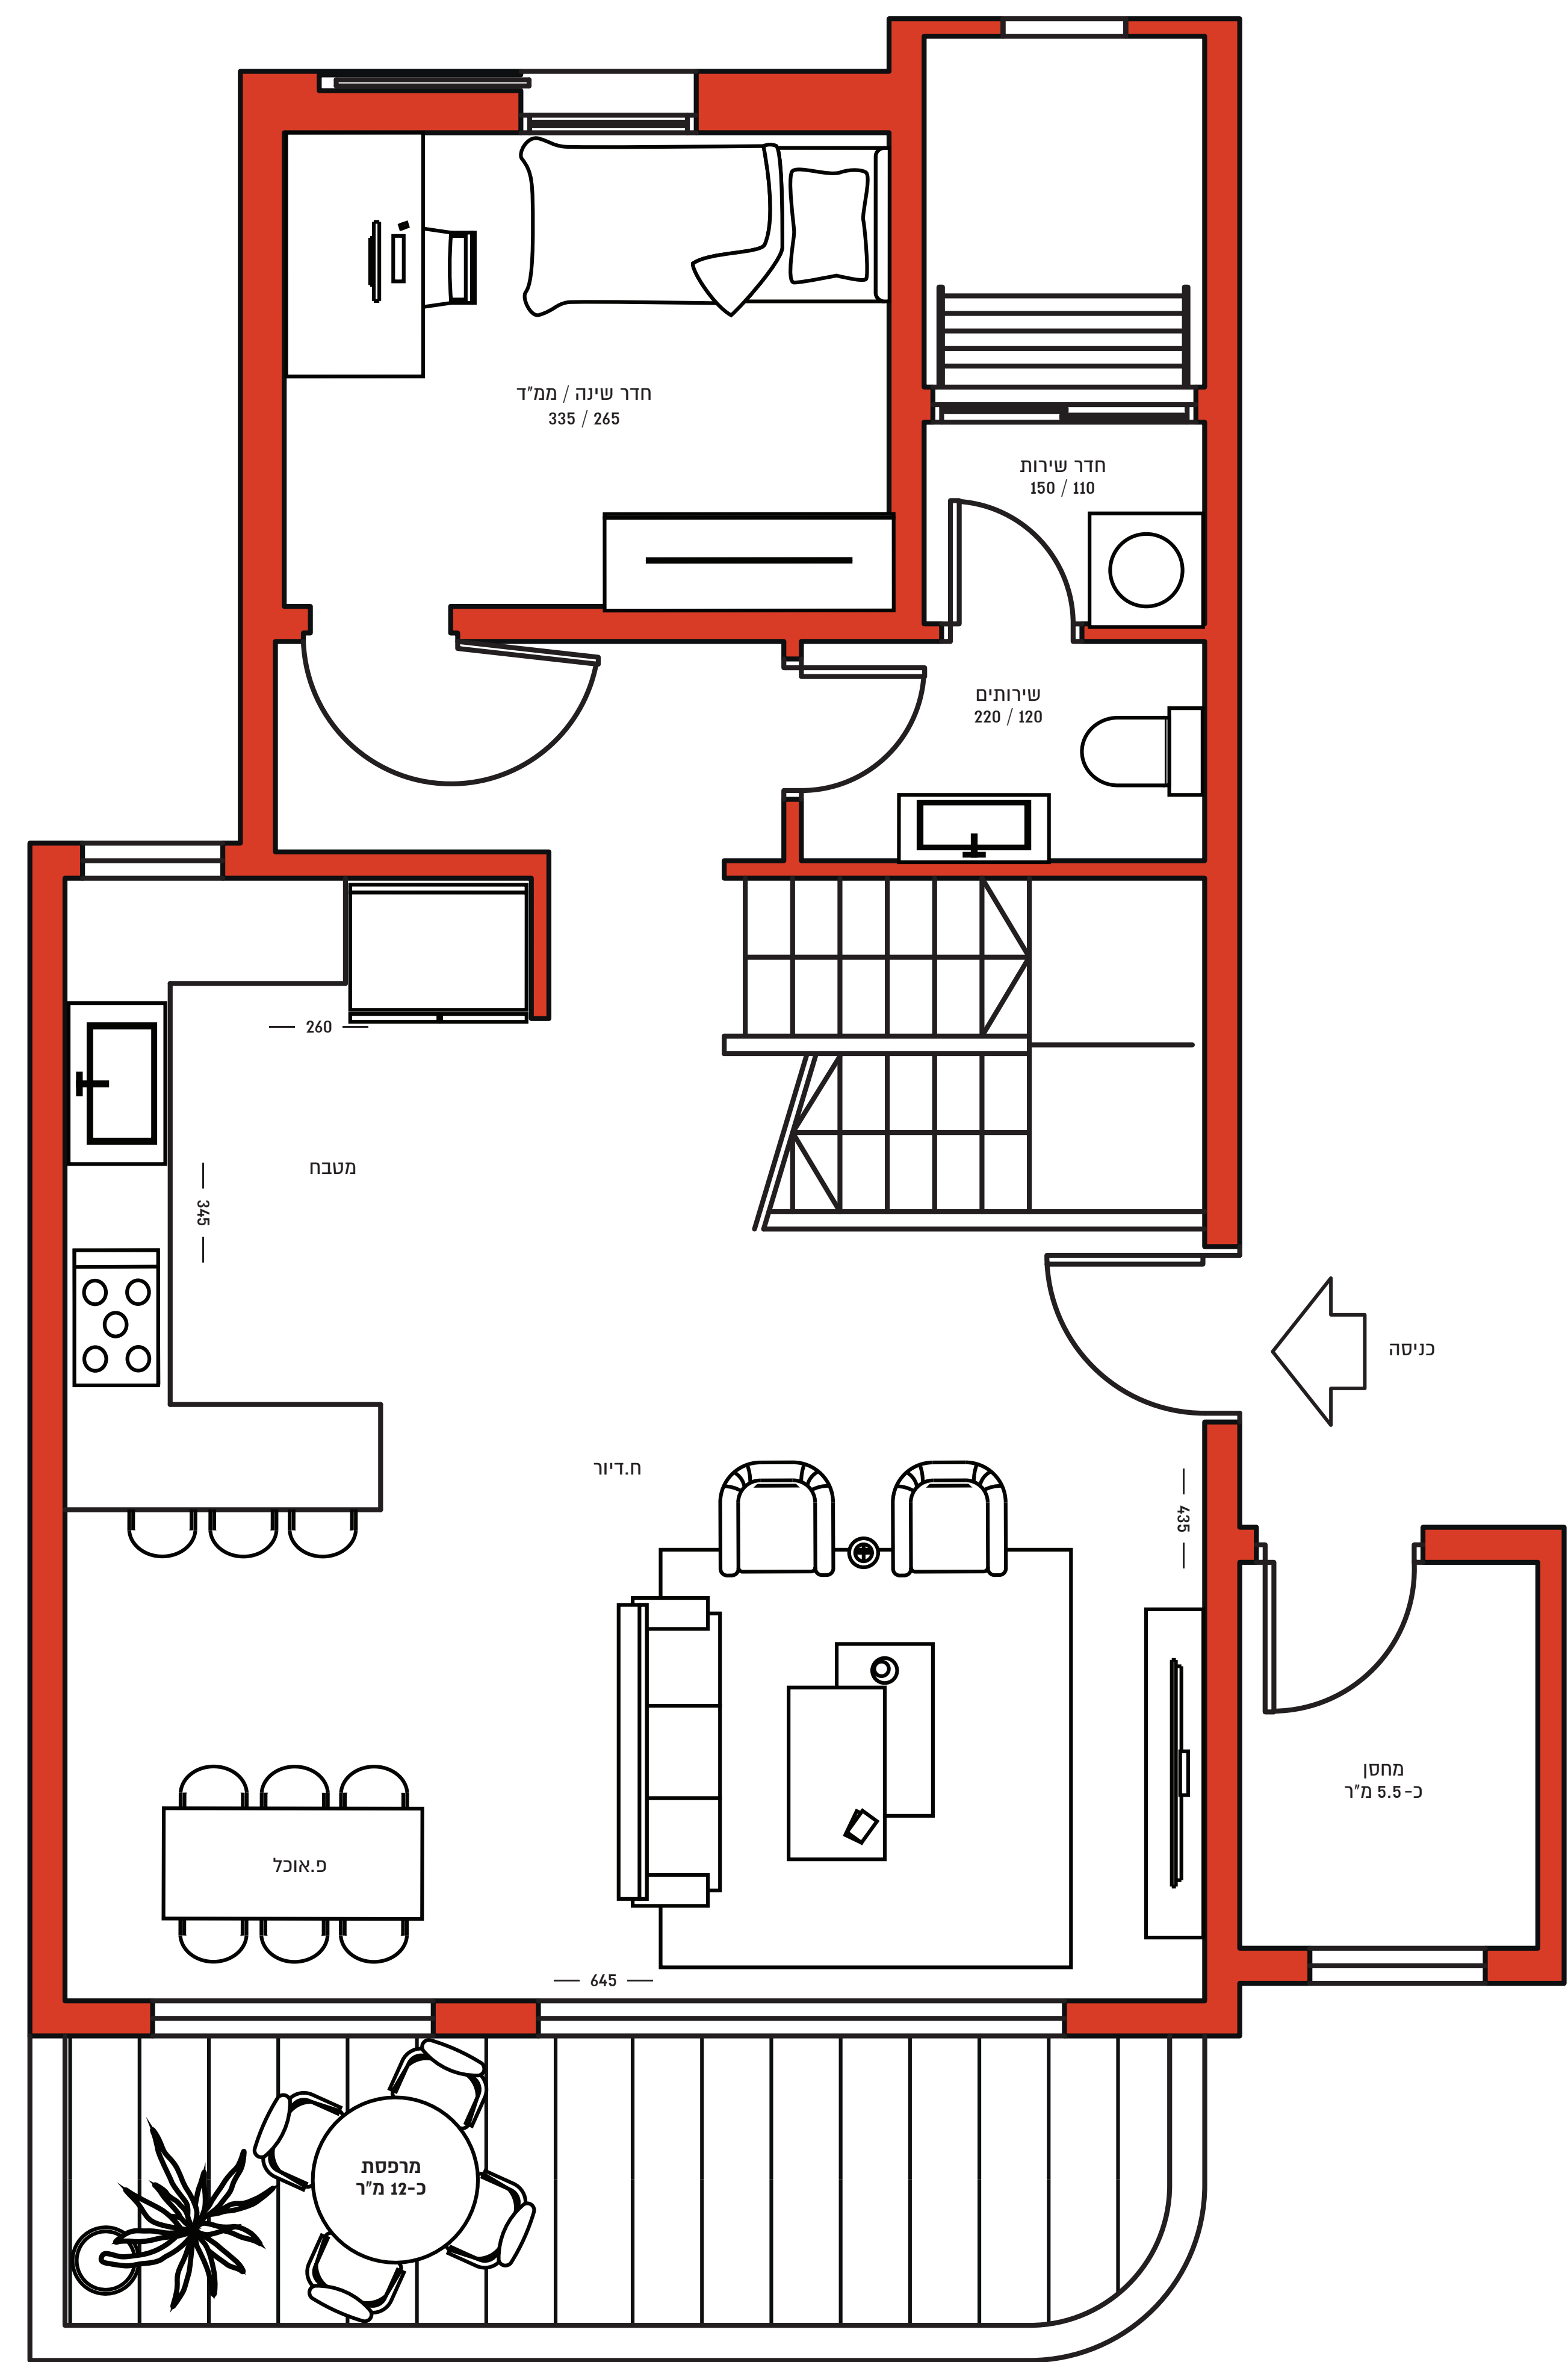

הערה: בכפוף לדגשורגמים שנבחרו על ידי האדריכל ולמלאי קיימים/למבני קיימים, התבונה רשאית לשנות ו/או להחליף את המפרט ללא הודעה מוקדמת. בכל מקרה של תמורה בין האמור לזכרון המפרט והתבונה, את התבונה היחיד המפרט הגנבי ותכנית המבני המתממים המצויים לתווה בלבד. מ.ל.ה. התכנית אינה מחייבת והיא ללמחשה בלבד, התכנית המחייבת הינה התכנית שתוצרף להסכם.